

Vende:

Promueve:

Promociones y Construcciones




**PROMOCIONES Y CONSTRUCCIONES ALFONSO GARCIA TOBARUELA S.L.**  
**28 Viviendas, Locales Comerciales y Garaje**

c/ Cánovas del Castillo, s/n - 23700 Linares

fernando pulpillo jiménez

c/zabala\_11\_linares\_953607117  
 www.pulpilloarquitecto.com  
 estudio@pulpilloarquitecto.com

arquitecto

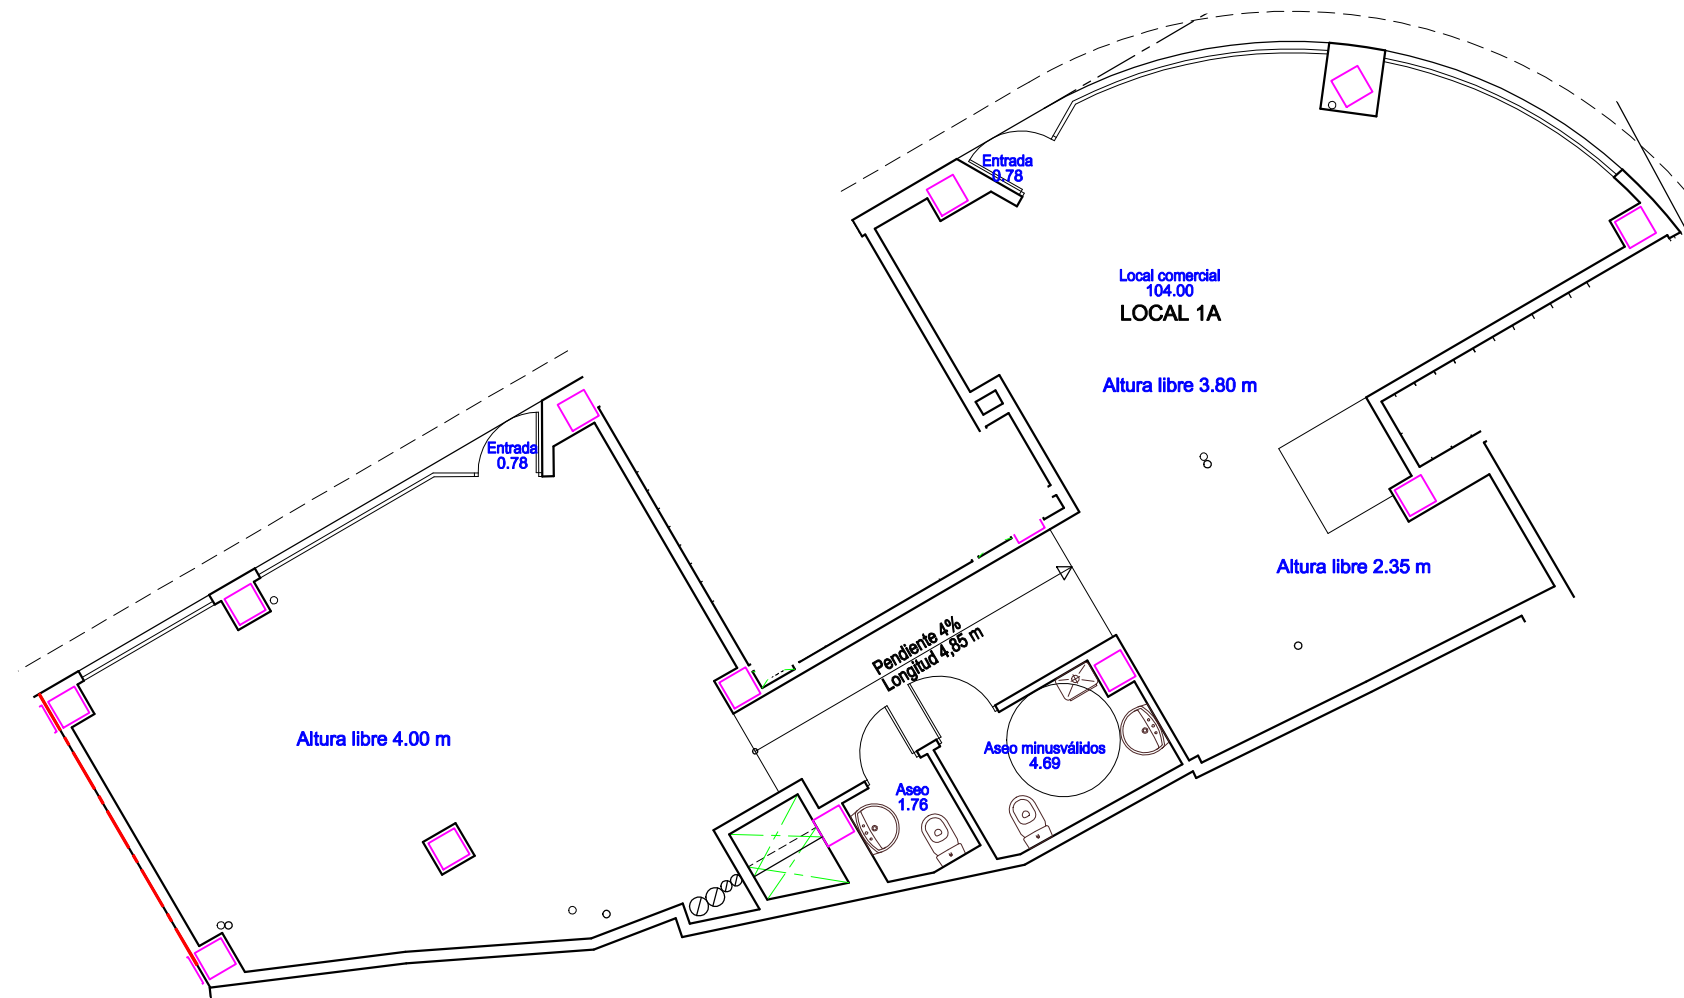

**BLOQUE 1**  
**Planta Baja - Local**  
 Escala 1/100

Superficie útil ..... 112.01 m<sup>2</sup>  
 Superficie construida ..... 125.79 m<sup>2</sup>

NOTA: ESTE PLANO ES INFORMATIVO, PUDIENDO  
 QUEDAR SOMETIDO A PEQUEÑAS VARIACIONES