

Vende:

Promueve:

Promociones y Construcciones




PROMOCIONES Y CONSTRUCCIONES ALFONSO GARCIA TOBARUELA S.L.
28 Viviendas, Locales Comerciales y Garaje

c/ Cánovas del Castillo, s/n - 23700 Linares

fernando pulpillo jiménez

c/zabala_11_linares_953607117
 www.pulpilloarquitecto.com
 estudio@pulpilloarquitecto.com

arquitecto

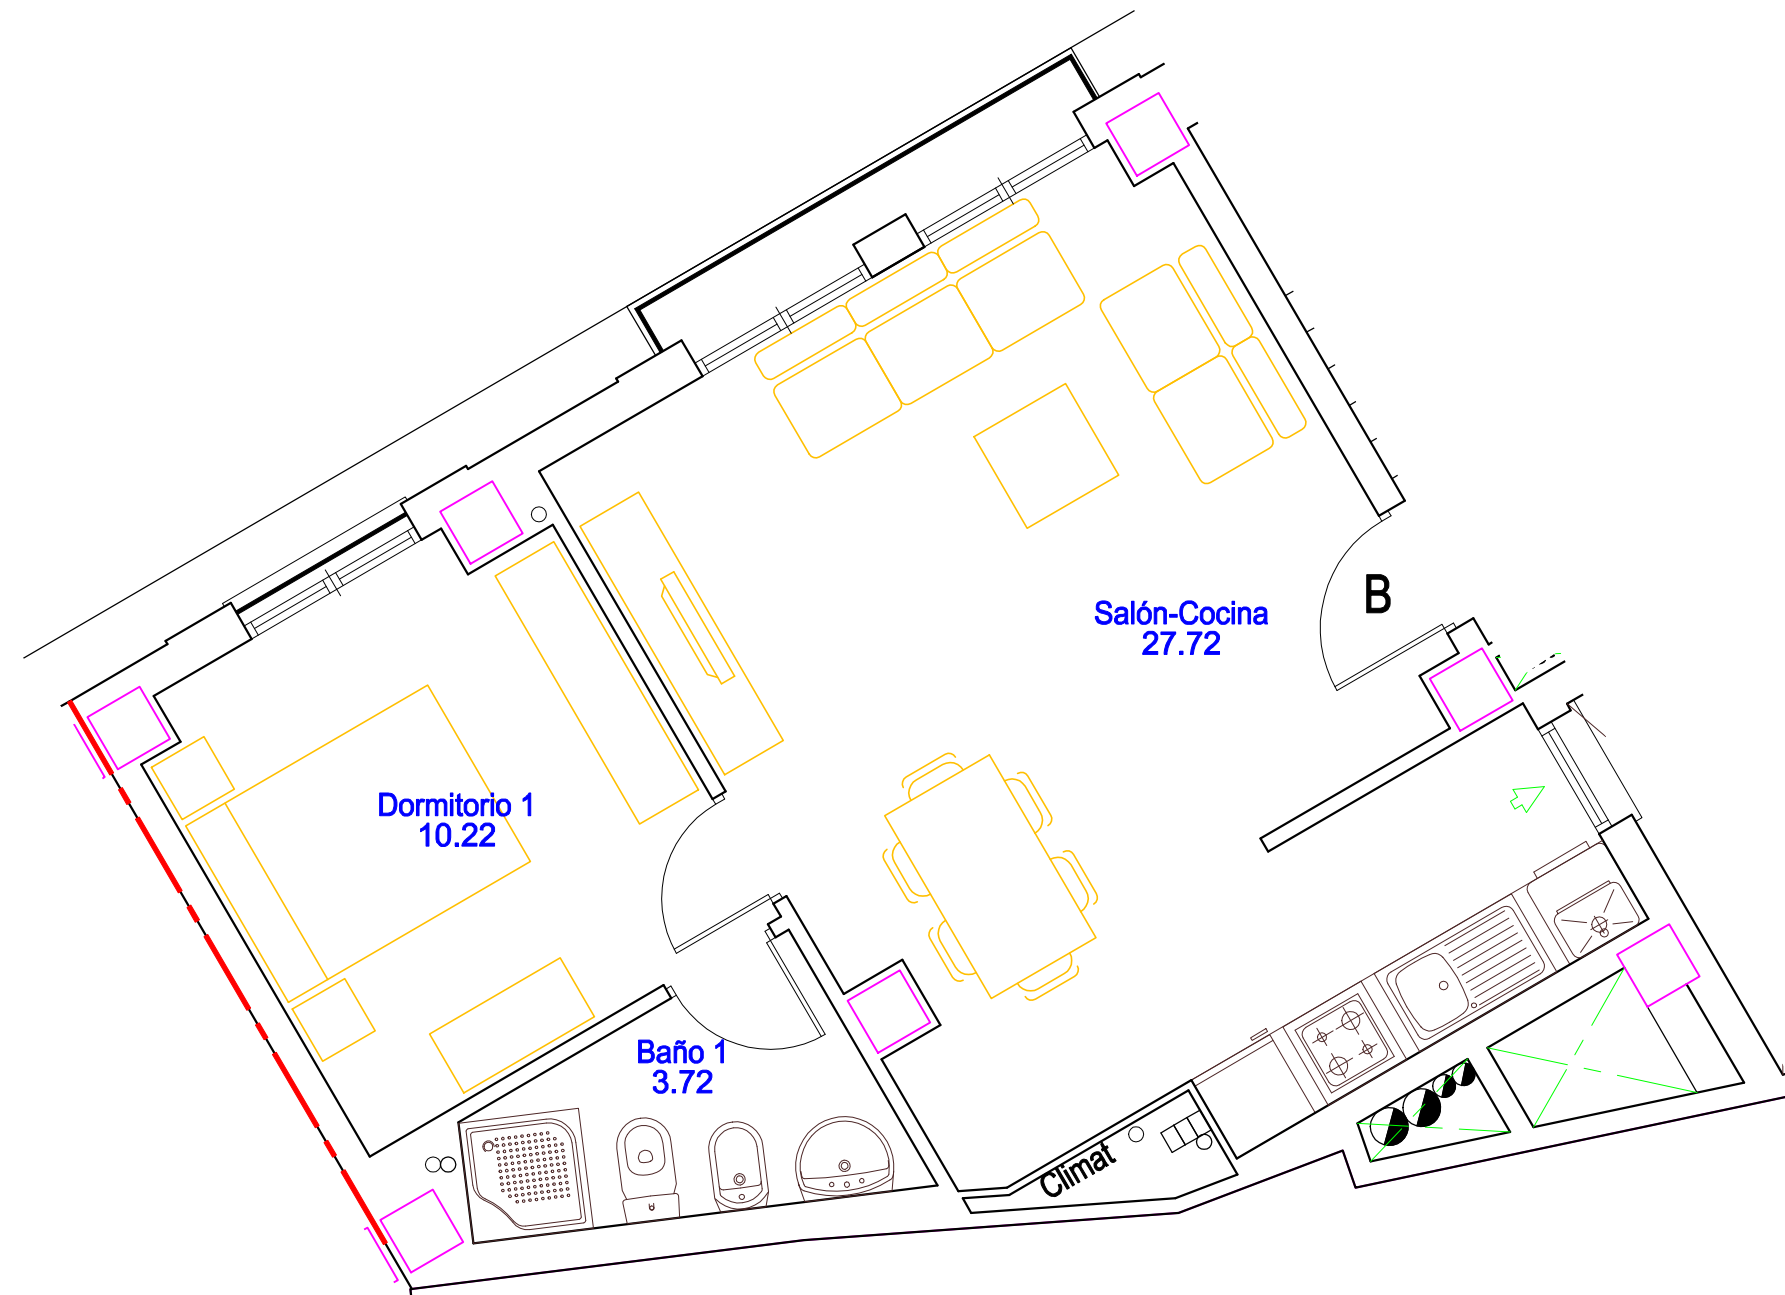

BLOQUE 1
Planta Primera - Vivienda B
 Escala 1/50

Superficie útil 41.66 m2
 Superficie construida 52.45 m2

NOTA: ESTE PLANO ES INFORMATIVO, PUDIENDO
 QUEDAR SOMETIDO A PEQUEÑAS VARIACIONES