

Vende:

Promueve:

Promociones y Construcciones

PROMOCIONES Y CONSTRUCCIONES ALFONSO GARCIA TOBARUELA S.L.  
Viviendas, Locales Comerciales y Garaje


fernando pulpillo jiménez

c/zabala\_11\_linares\_953607117  
www.pulpilloarquitecto.com  
estudio@pulpilloarquitecto.com

arquitecto



c/ Cánovas del Castillo, s/n - 23700 Linares

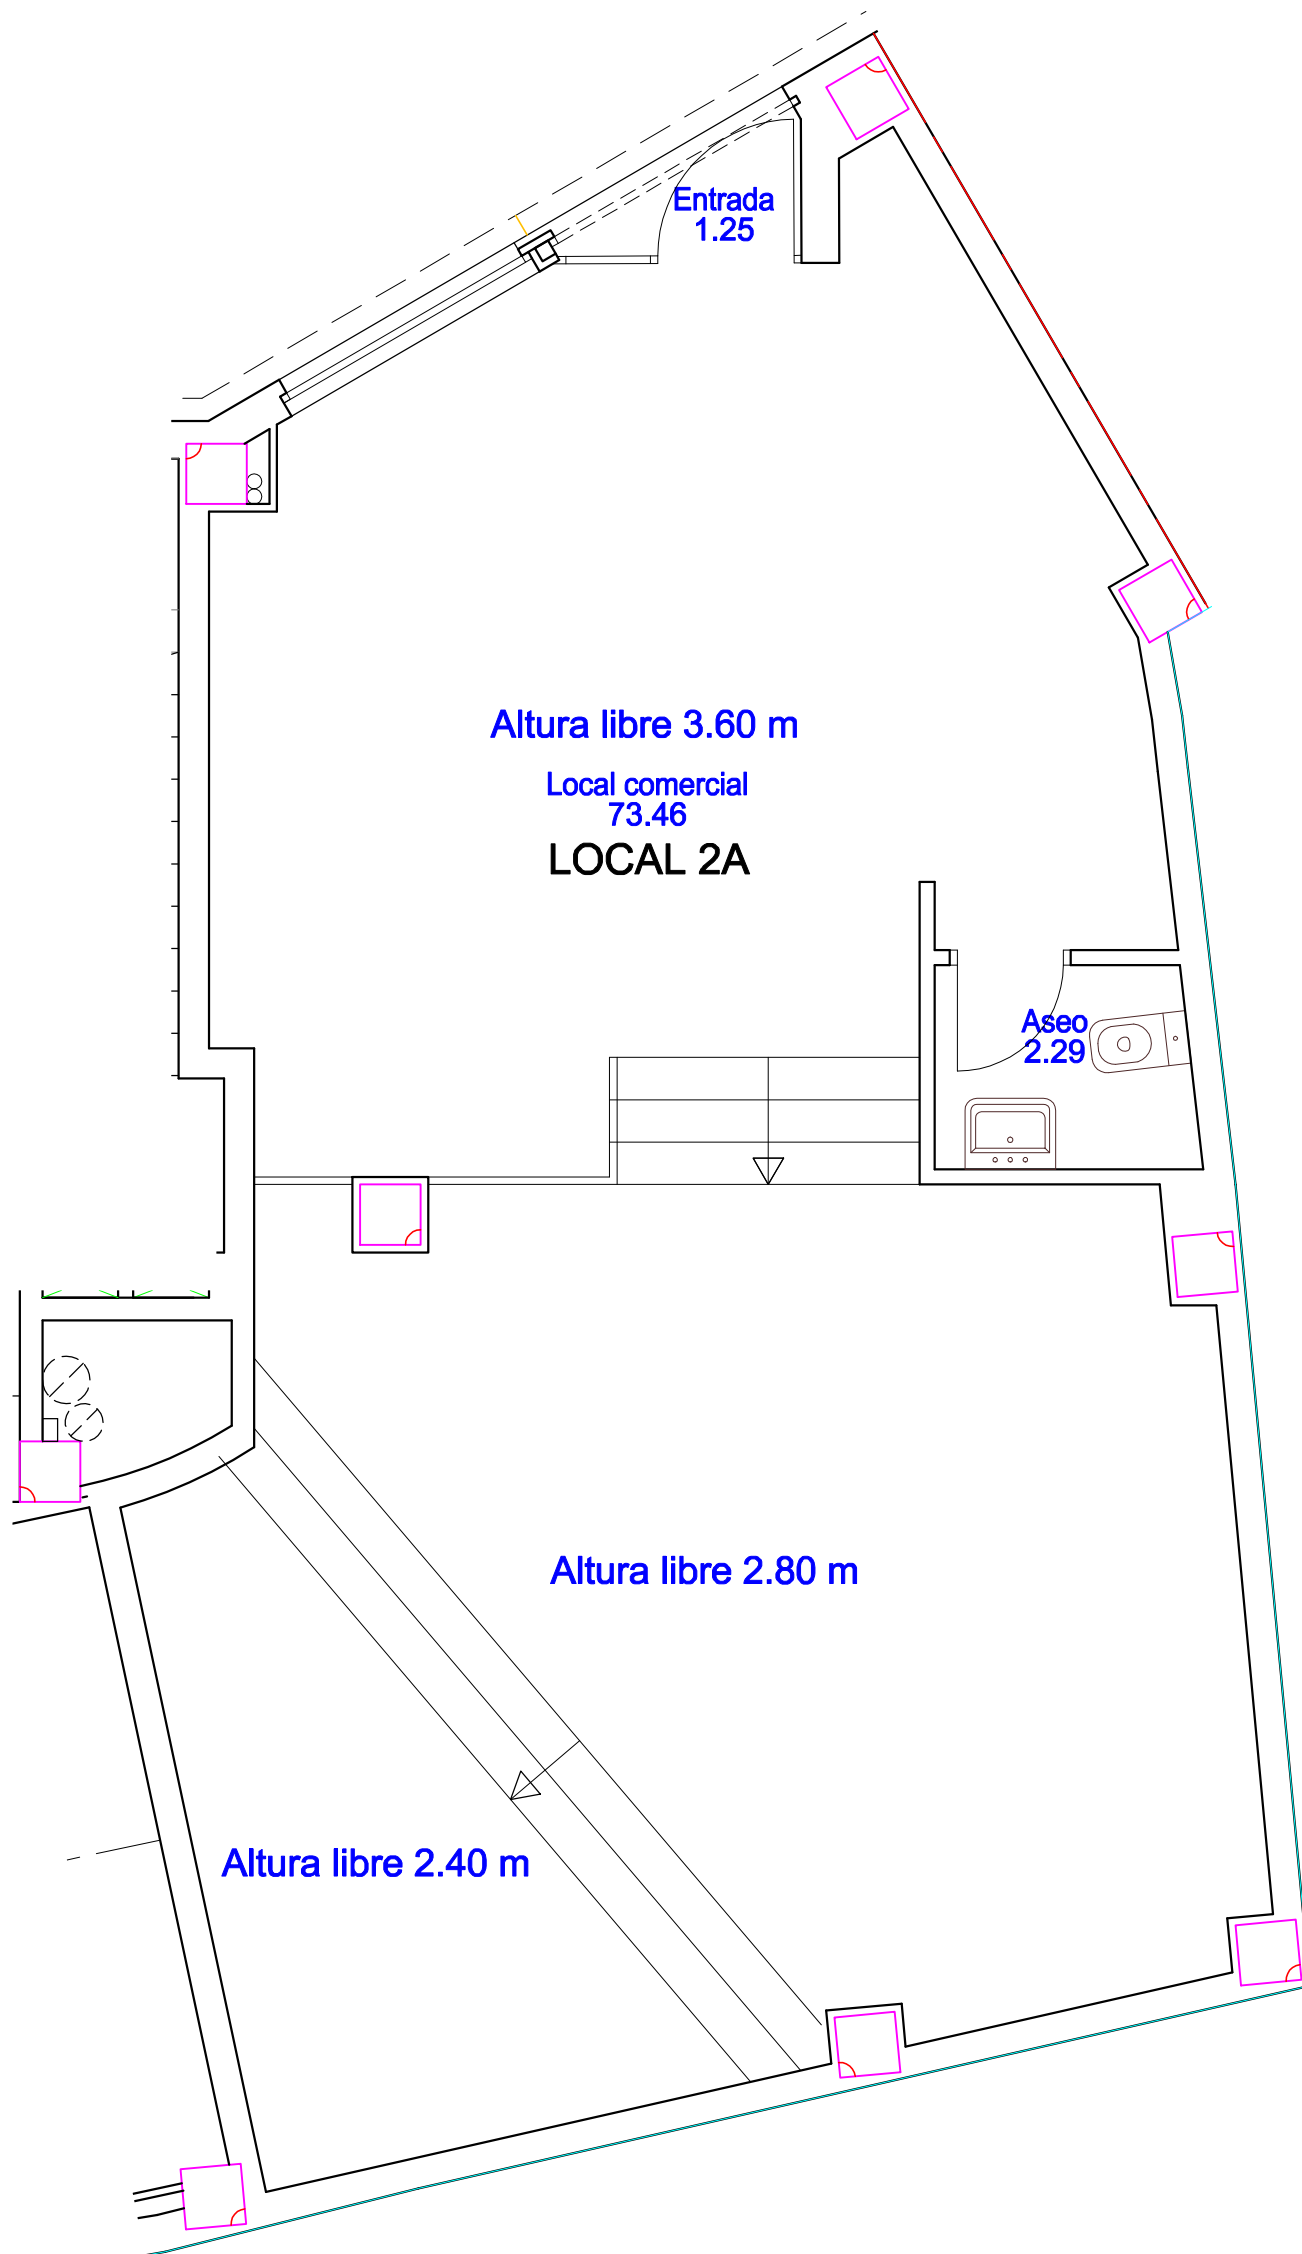

BLOQUE 2  
Planta Baja - Local A  
Escala 1/50

Superficie útil ..... 77.00 m2  
Superficie construida ..... 84.61 m2

NOTA: ESTE PLANO ES INFORMATIVO, PUDIENDO QUEDAR SOMETIDO A PEQUEÑAS VARIACIONES