

Vende:

Promueve:

Promociones y Construcciones

PROMOCIONES Y CONSTRUCCIONES ALFONSO GARCIA TOBARUELA S.L.
Viviendas, Locales Comerciales y Garaje


fernando pulpillo jiménez

c/zabala_11_linares_953607117
www.pulpilloarquitecto.com
estudio@pulpilloarquitecto.com

arquitecto



c/ Cánovas del Castillo, s/n - 23700 Linares

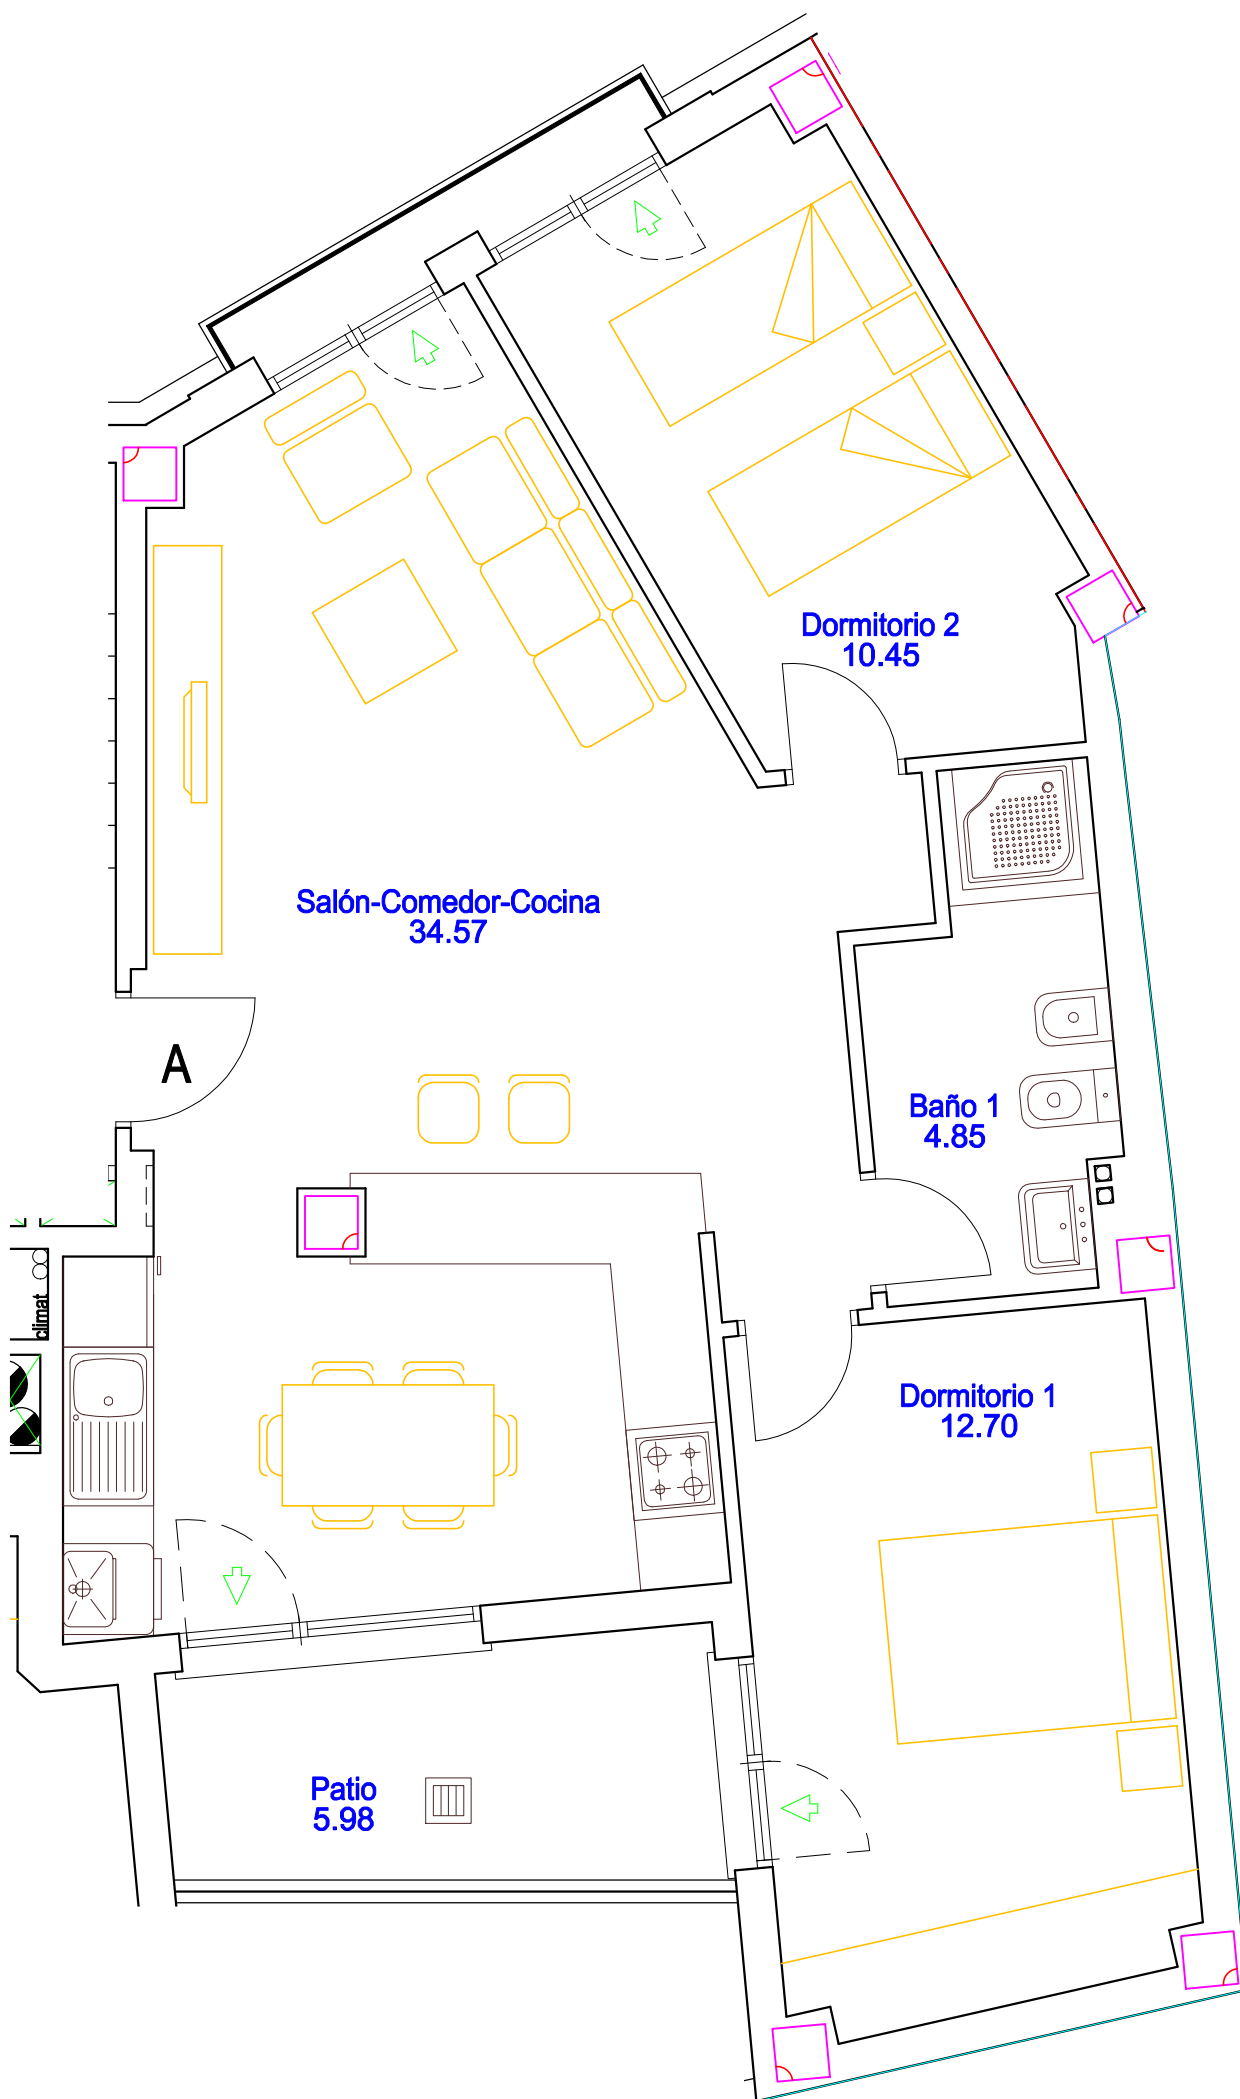

BLOQUE 2
Planta Primera - Vivienda A
Escala 1/50

Superficie útil 62.57 m2
Superficie construida 72.95 m2

NOTA: ESTE PLANO ES INFORMATIVO, PUDIENDO QUEDAR SOMETIDO A PEQUEÑAS VARIACIONES