

Vende:

Promueve:

Promociones y Construcciones




PROMOCIONES Y CONSTRUCCIONES ALFONSO GARCIA TOBARUELA S.L.
Viviendas, Locales Comerciales y Garaje

c/ Cánovas del Castillo, s/n - 23700 Linares

fernando pulpillo jiménez

c/zabala_11_linares_953607117
www.pulpilloarquitecto.com
estudio@pulpilloarquitecto.com

arquitecto

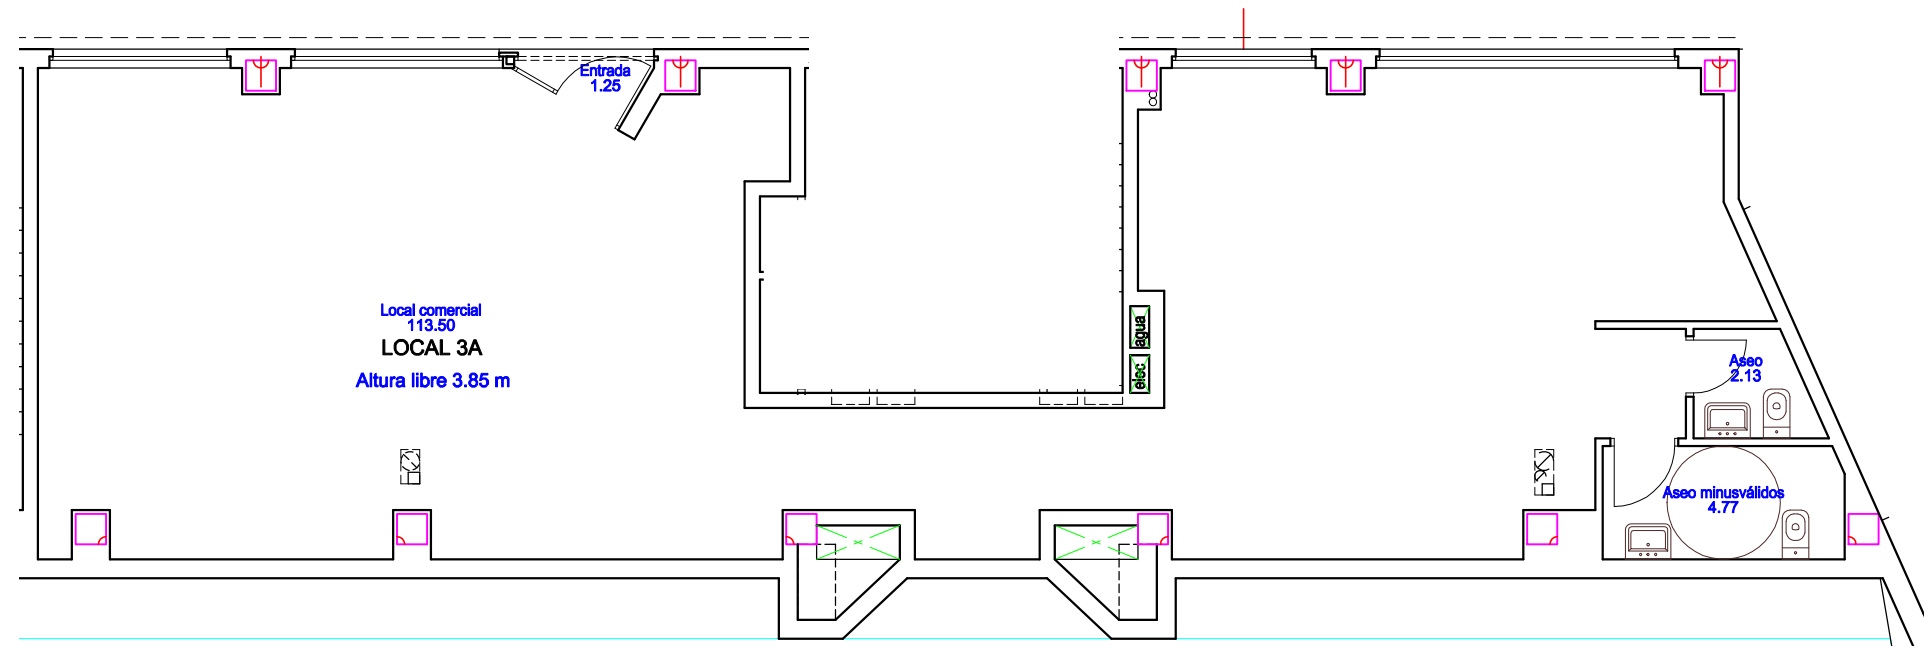

BLOQUE 3
Planta Baja - Local A
Escala 1/100

Superficie útil 121.65 m2
Superficie construida 142.17 m2

NOTA: ESTE PLANO ES INFORMATIVO, PUDIENDO QUEDAR SOMETIDO A PEQUEÑAS VARIACIONES