

Vende:

Promueve:

Promociones y Construcciones

# PROMOCIONES Y CONSTRUCCIONES ALFONSO GARCIA TOBARUELA S.L. Viviendas, Locales Comerciales y Garaje


fernando pulpillo jiménez

c/zabala\_11\_linares\_953 607117  
www.pulpilloarquitecto.com  
estudio@pulpilloarquitecto.com

arquitecto



c/ Cánovas del Castillo, s/n - 23700 Linares

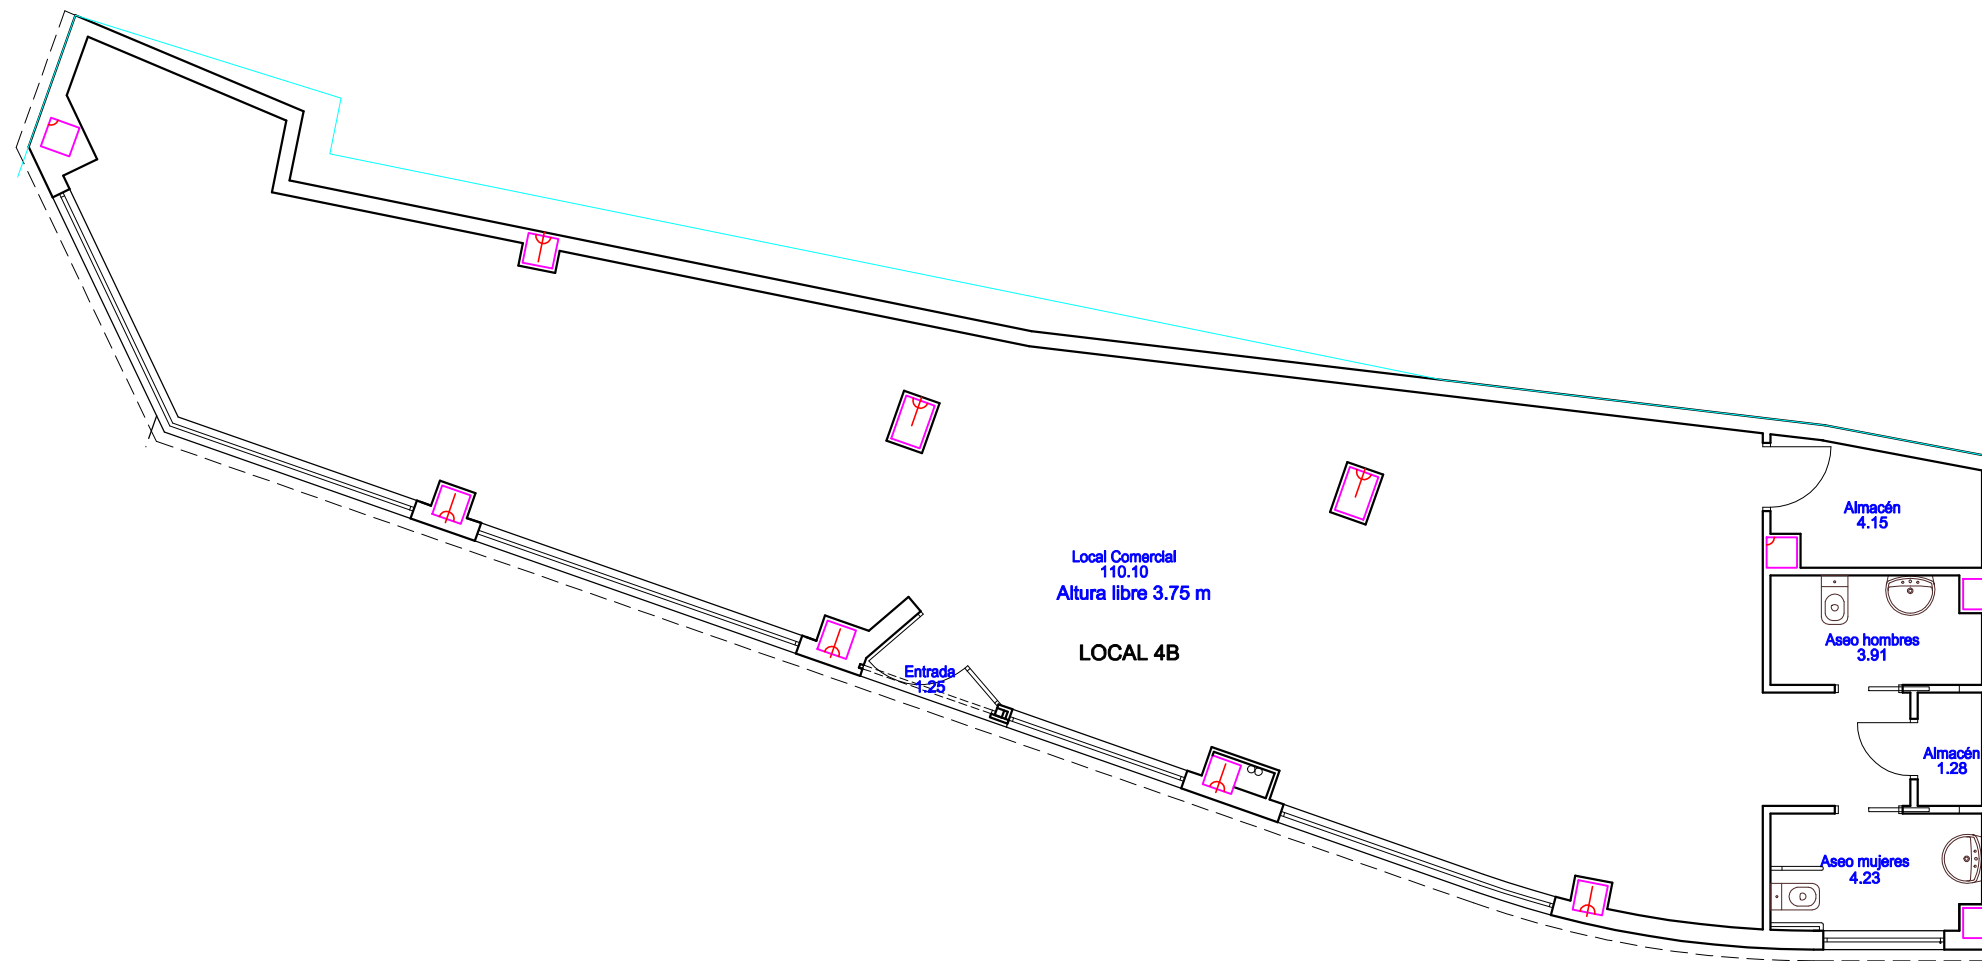

BLOQUE 4  
Planta Baja - Local 4B  
Escala 1/100

Superficie útil ..... 124.92 m2  
Superficie construida ..... 142.39 m2

NOTA: ESTE PLANO ES INFORMATIVO. PUDIENDO QUEDAR SOMETIDO A PEQUEÑAS VARIACIONES