

Vende:

Promueve:

Promociones y Construcciones



PROMOCIONES Y CONSTRUCCIONES ALFONSO GARCIA TOBARUELA S.L.


Viviendas, Locales Comerciales y Garaje

fernando pulpillo jiménez

c/zabala_11_linares_953 607 117
www.pulpilloarquitecto.com
estudio@pulpilloarquitecto.com

arquitecto

c/ Cánovas del Castillo, s/n - 23700 Linares

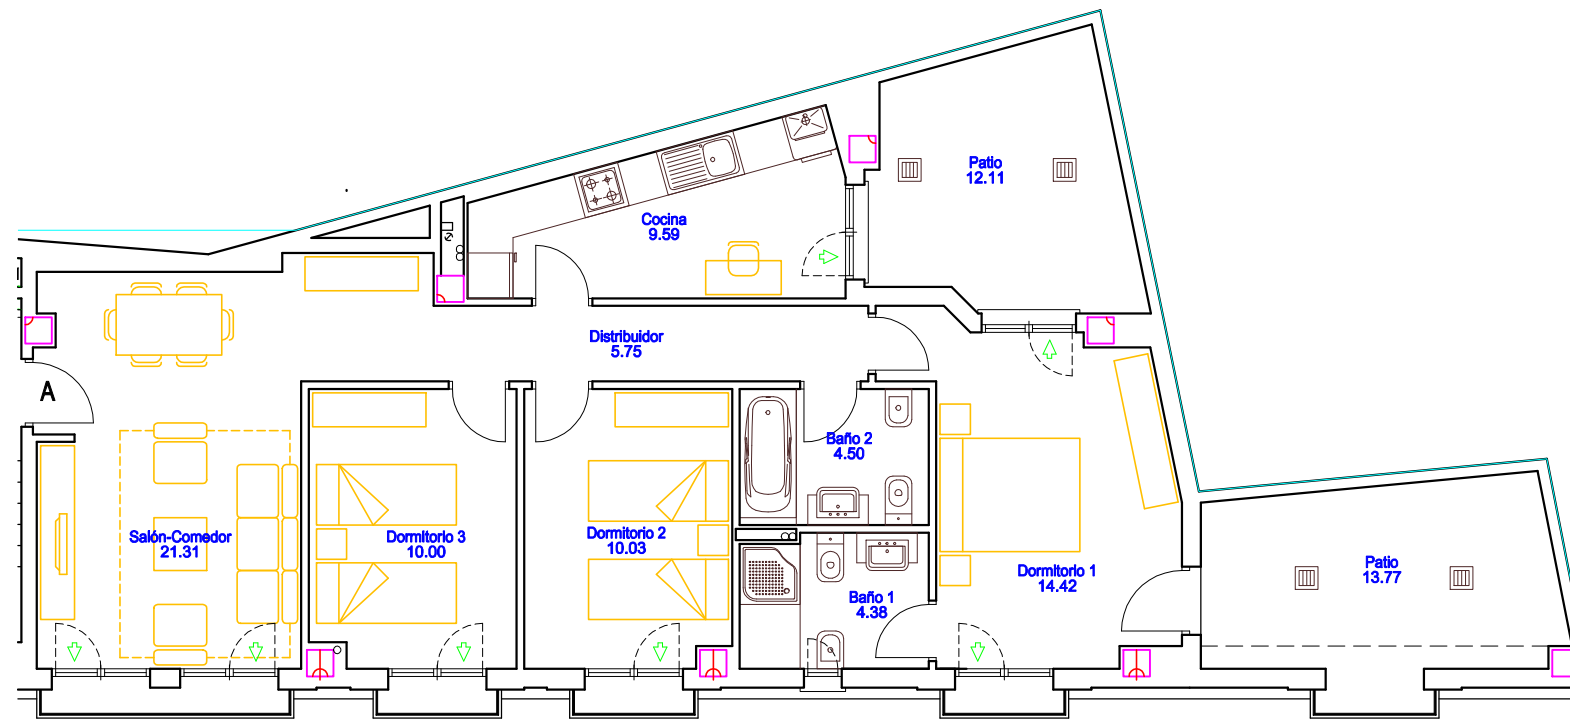

BLOQUE 4
Planta Primera - Vivienda A
Escala 1/100

Superficie útil 79.98 m²
Superficie construida 95.99 m²

NOTA: ESTE PLANO ES INFORMATIVO. PUDIENDO QUEDAR SOMETIDO A PEQUEÑAS VARIACIONES