

Promueve:


PROMOCIONES Y CONSTRUCCIONES ALFONSO GARCIA TOBARUELA

6 VIVIENDAS Y LOCAL - C/ MENENDEZ PELAYO

fernando pulpillo jiménez

cánovas del castillo 45 bajo-izda 23700 linares 953 607 117
www.pulpilloarquitecto.com info@pulpilloarquitecto.com

arquitecto

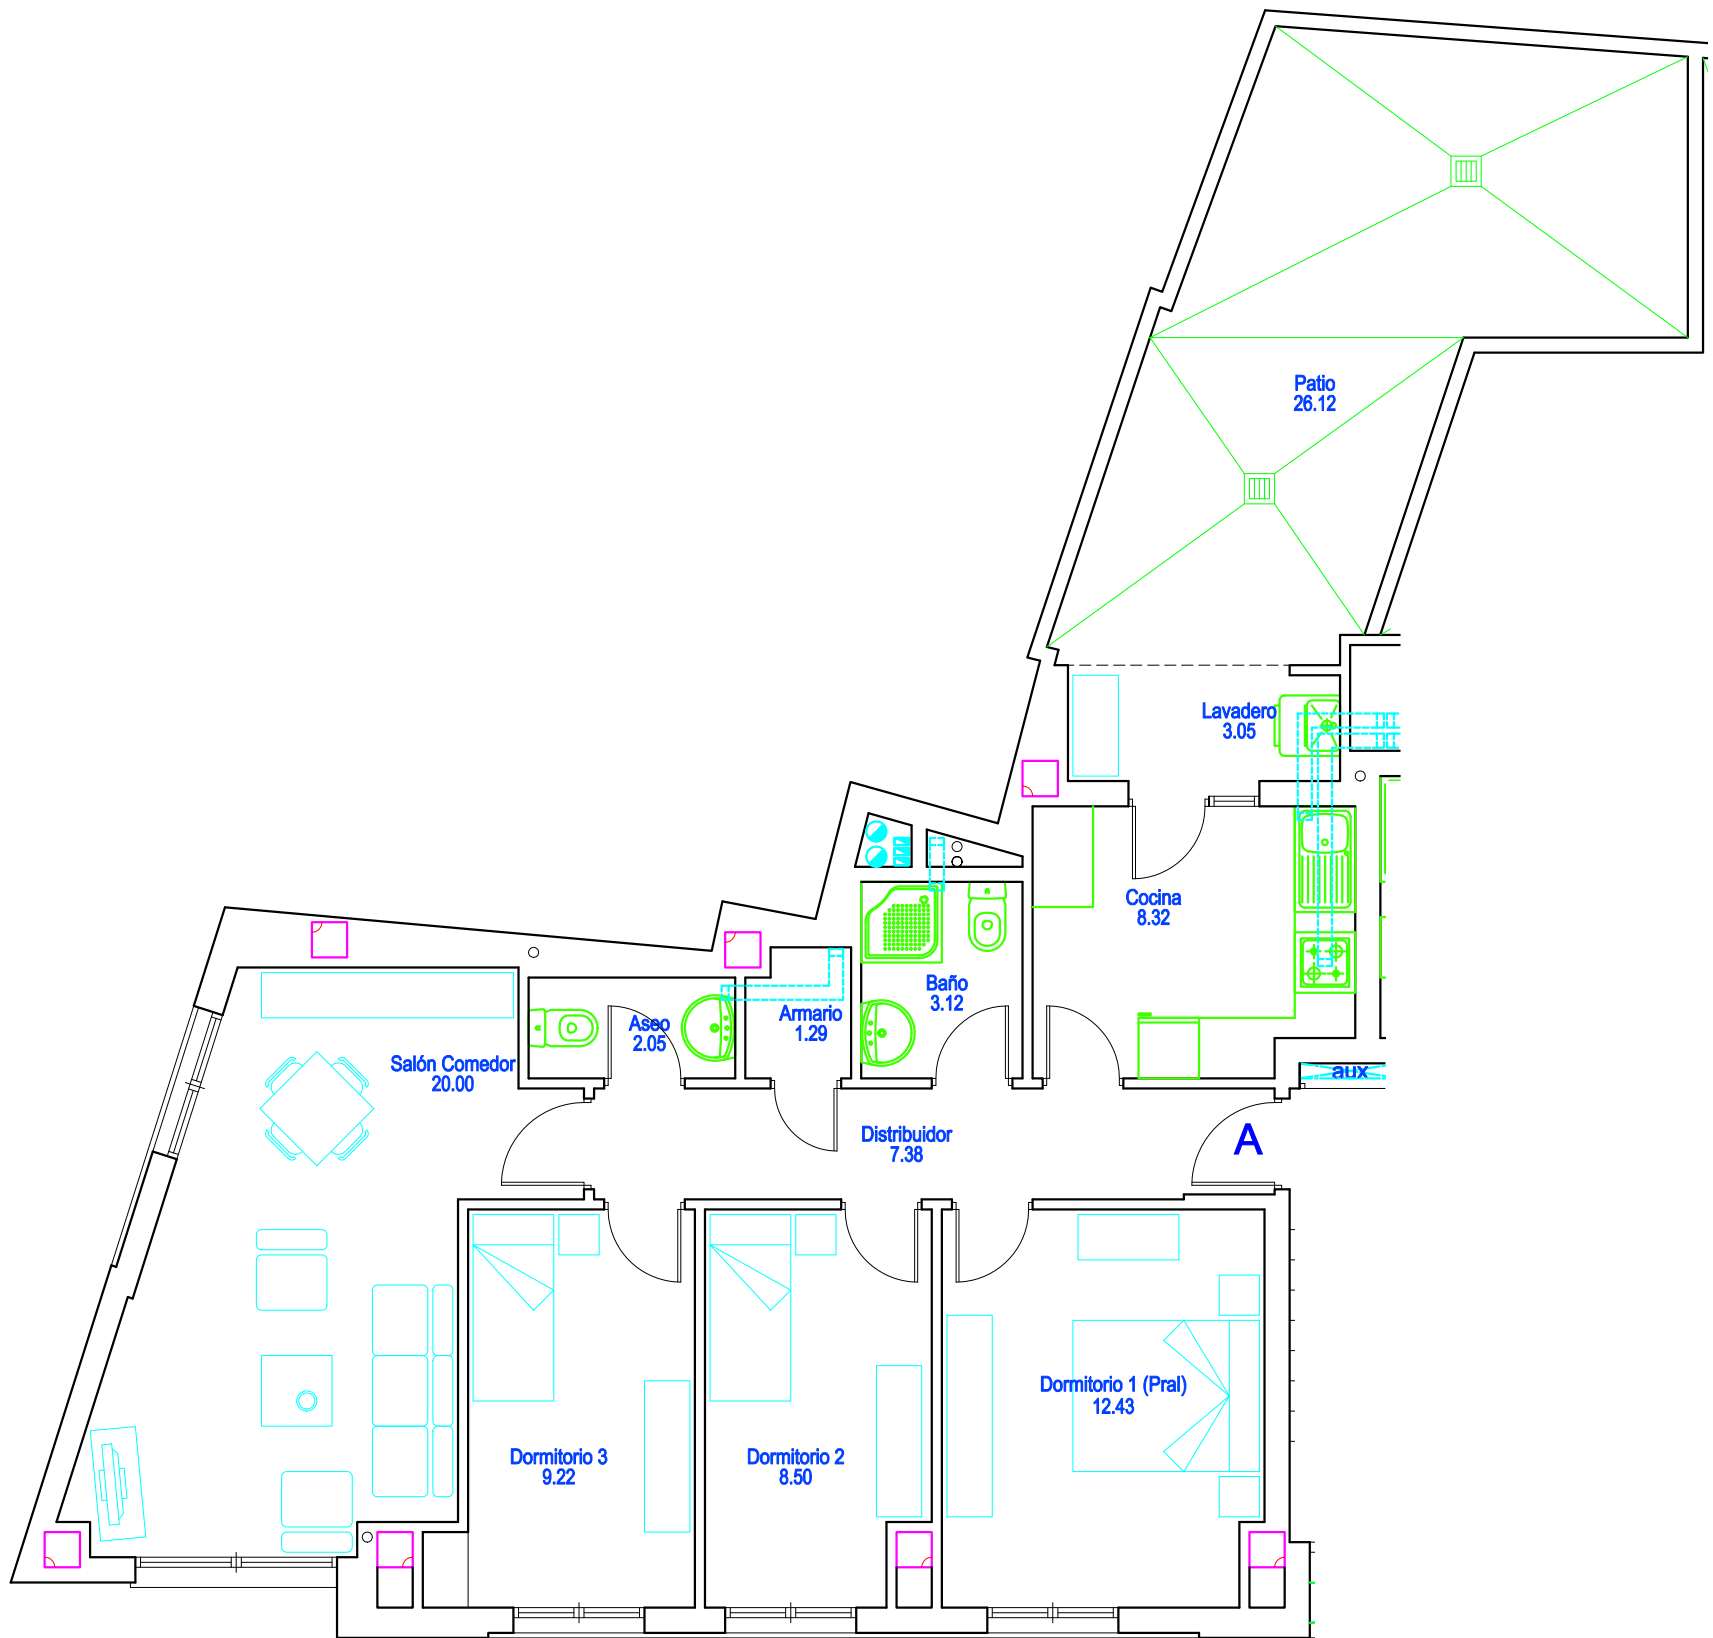

PLANTA PRIMERA

Vivienda A

Escala: 1 / 75

SUPERFICIE UTIL: 75,36 m²
SUPERFICIE CONSTRUIDA: 92,72 m²

NOTA: ESTE PLANO ES INFORMATIVO, PUDIENDO QUEDAR SOMETIDO A PEQUEÑAS VARIACIONES