

Promueve:


# PROMOCIONES Y CONSTRUCCIONES ALFONSO GARCIA TOBARUELA S.L.

## 6 VIVIENDAS Y LOCAL - C/ MENENDEZ PELAYO

fernando pulpillo jiménez  
cánovas del castillo 45 bajo-izda 23700 linares 953 607 117  
www.pulpilloarquitecto.com info@pulpilloarquitecto.com

arquitecto

LINARES

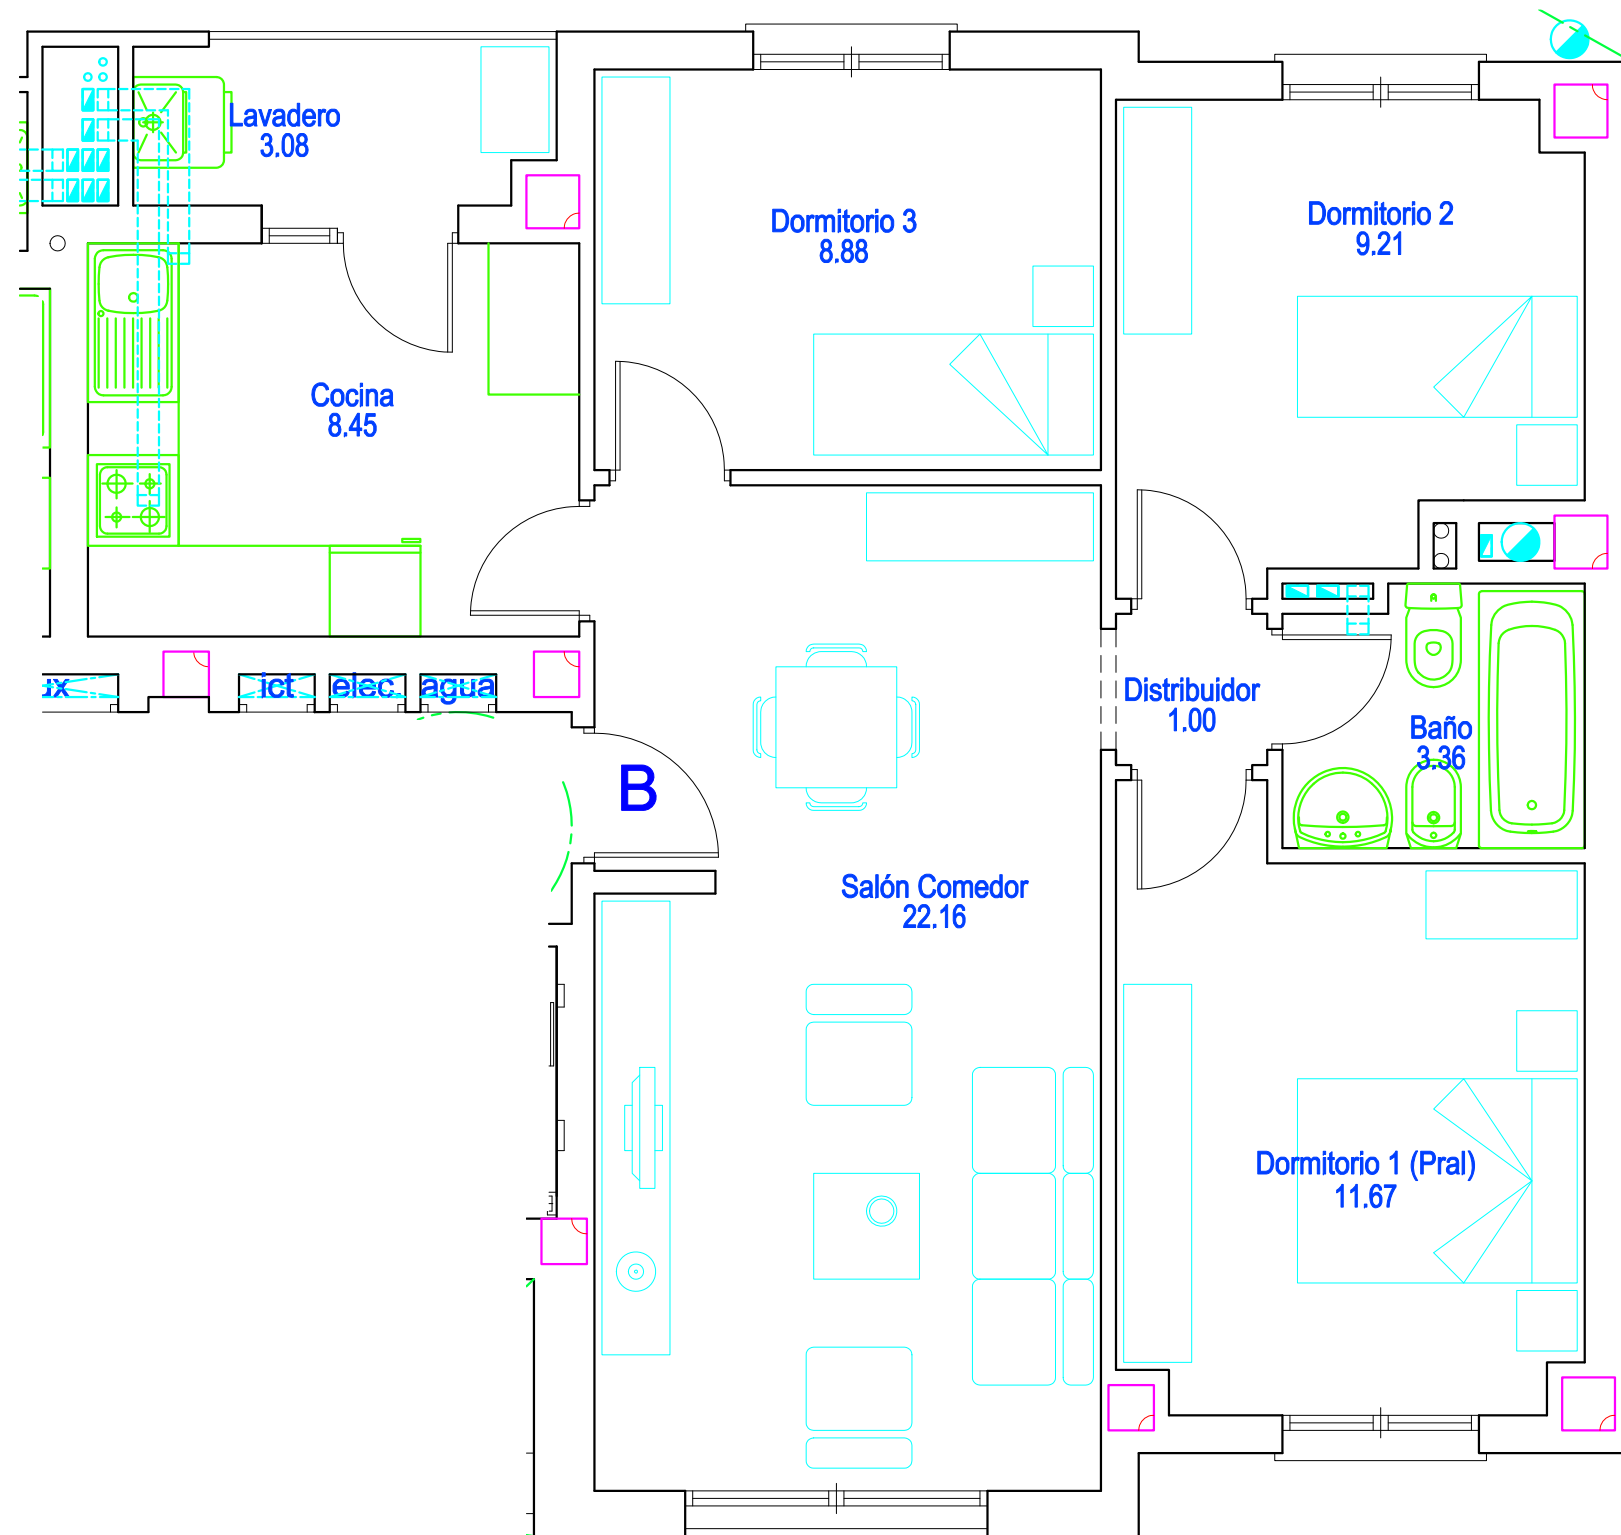

PLANTA TERCERA  
Vivienda B  
Escala: 1 / 50

SUPERFICIE UTIL: 67,81 m<sup>2</sup>  
SUPERFICIE CONSTRUIDA: 80,26 m<sup>2</sup>

NOTA: ESTE PLANO ES INFORMATIVO, PUDIENDO QUEDAR SOMETIDO A PEQUEÑAS VARIACIONES