



SUPERFICIE UTIL: 70.84 M<sup>2</sup>  
 SUPERFICIE CONSTRUIDA: 82.39 M<sup>2</sup>

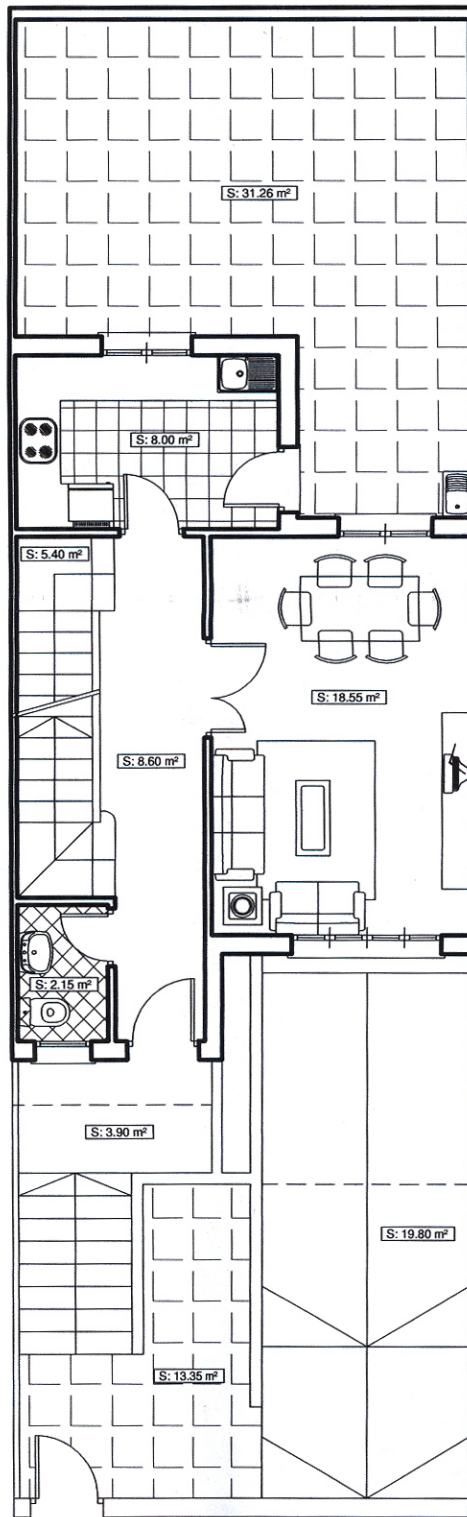

SUPERFICIE UTIL: 42.70 M<sup>2</sup>  
 SUPERFICIE CONSTRUIDA: 49.38 M<sup>2</sup>

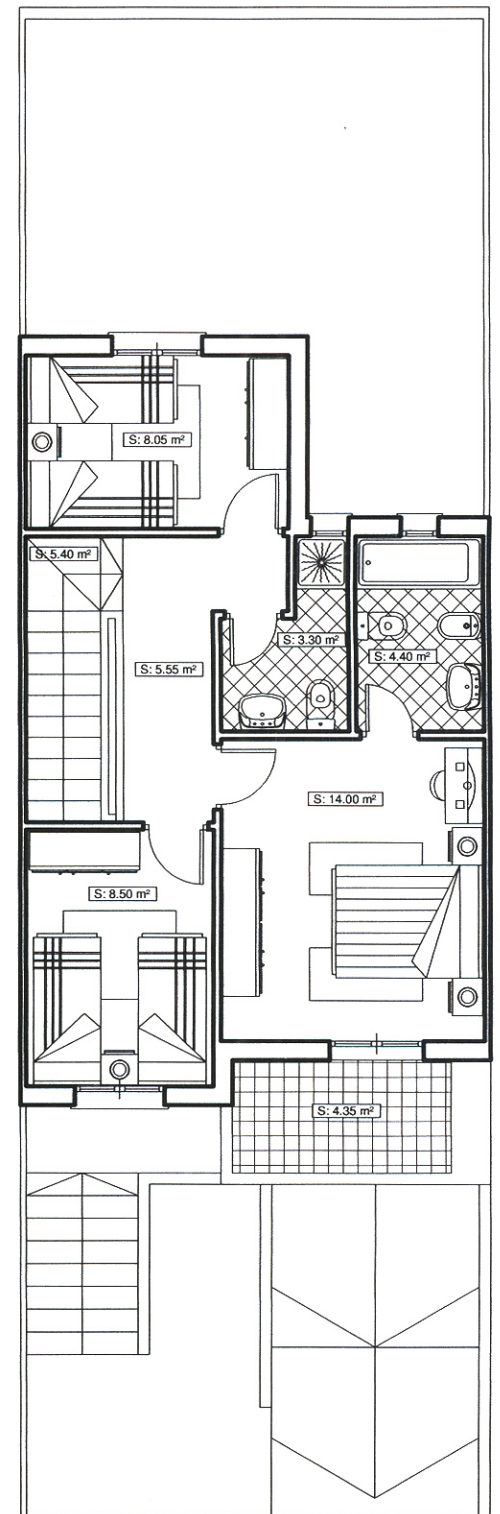

SUPERFICIE UTIL: 49.20 M<sup>2</sup>  
 SUPERFICIE CONSTRUIDA: 55.87 M<sup>2</sup>