

Vende:

Promueve:

Promociones y Construcciones




# PROMOCIONES Y CONSTRUCCIONES ALFONSO GARCIA TOBARUELA S.L. 28 Viviendas, Locales Comerciales y Garaje

fernando pulpillo jiménez

c/zabala\_11\_linares\_953607117  
www.pulpilloarquitecto.com  
estudio@pulpilloarquitecto.com

arquitecto

c/ Cánovas del Castillo, s/n - 23700 Linares

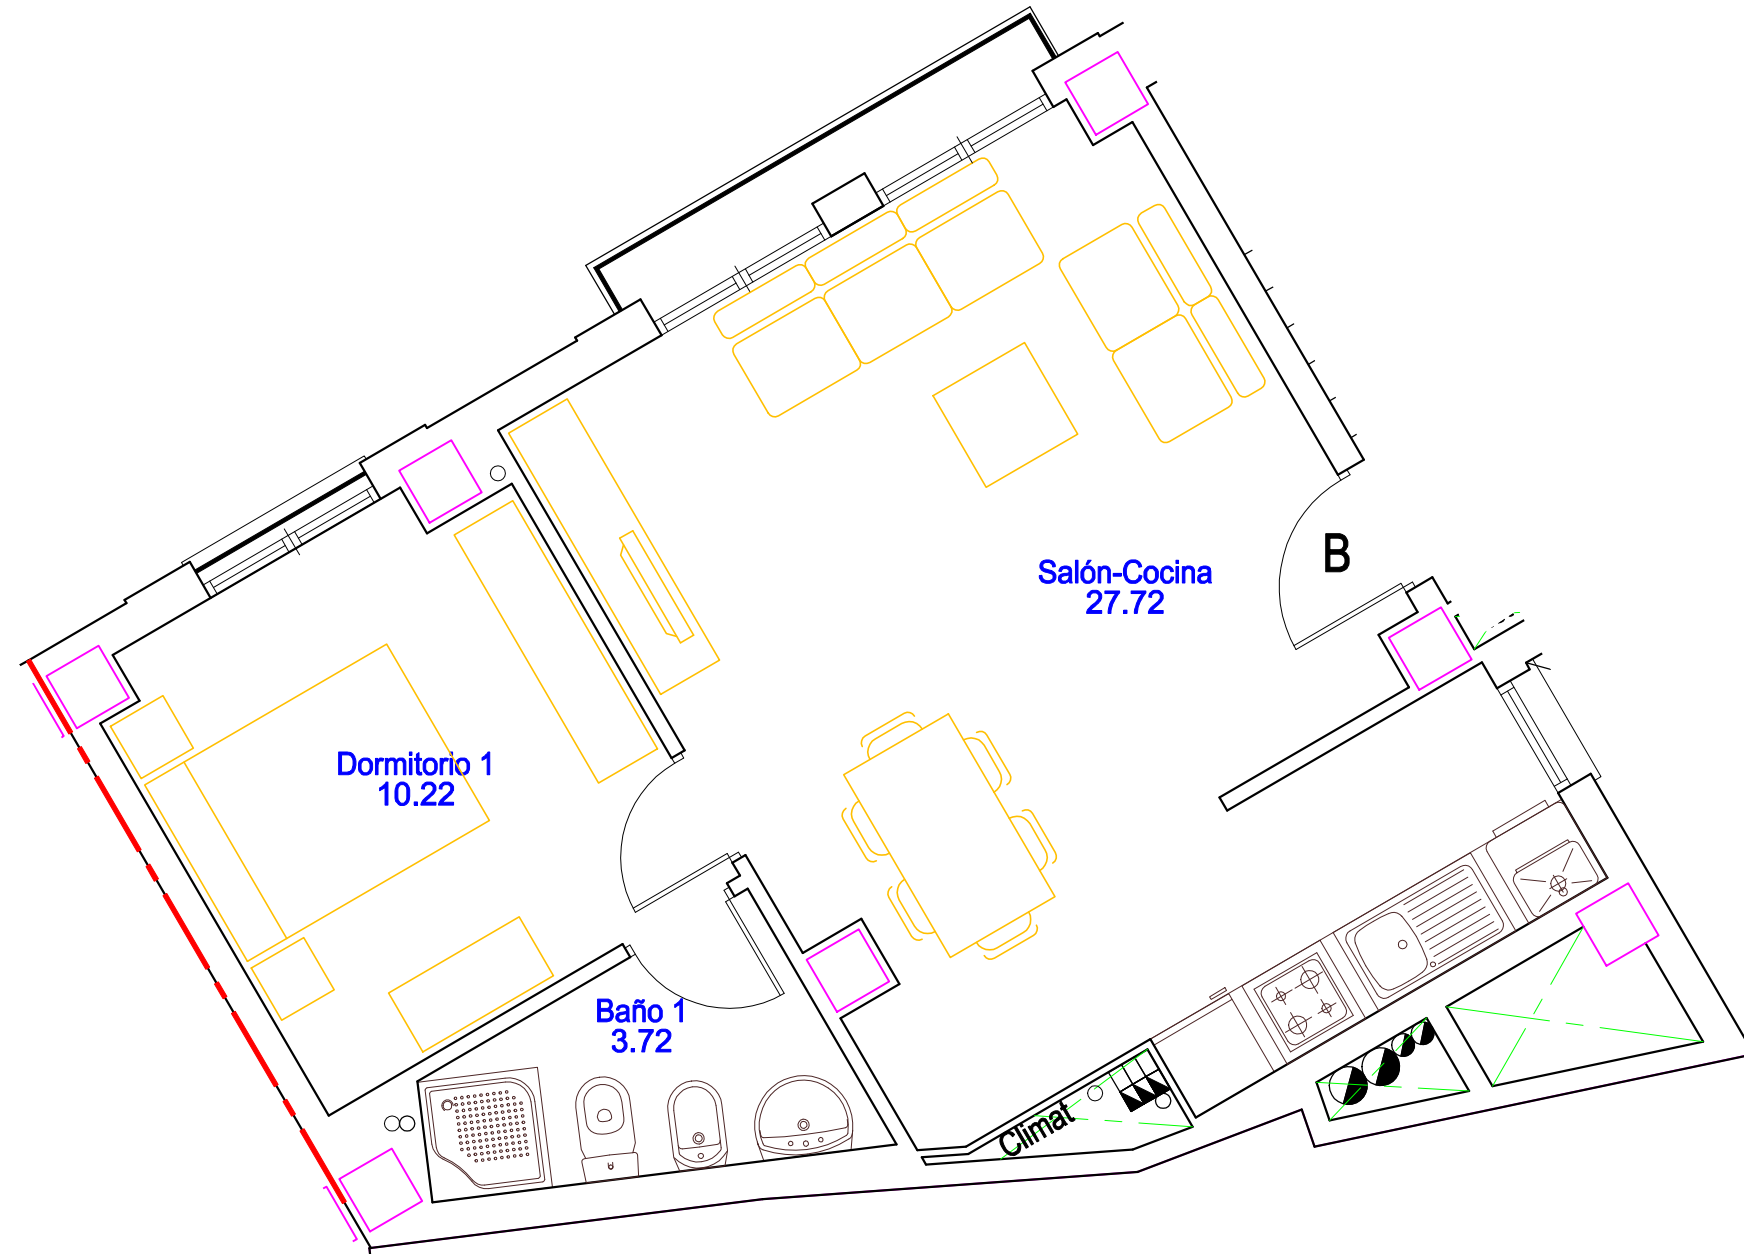

BLOQUE 1  
Planta Segunda - Vivienda B

Escala 1/50

Superficie útil ..... 41.66 m<sup>2</sup>  
Superficie construida ..... 52.45 m<sup>2</sup>

NOTA: ESTE PLANO ES INFORMATIVO, PUDIENDO QUEDAR SOMETIDO A PEQUEÑAS VARIACIONES