

Vende:

Promueve:

Promociones y Construcciones




PROMOCIONES Y CONSTRUCCIONES ALFONSO GARCIA TOBARUELA S.L.
Viviendas, Locales Comerciales y Garaje

fernando pulpillo jiménez


c/zabala_11_linares_953607117
www.pulpilloarquitecto.com
estudio@pulpilloarquitecto.com

arquitecto

c/ Cánovas del Castillo, s/n - 23700 Linares

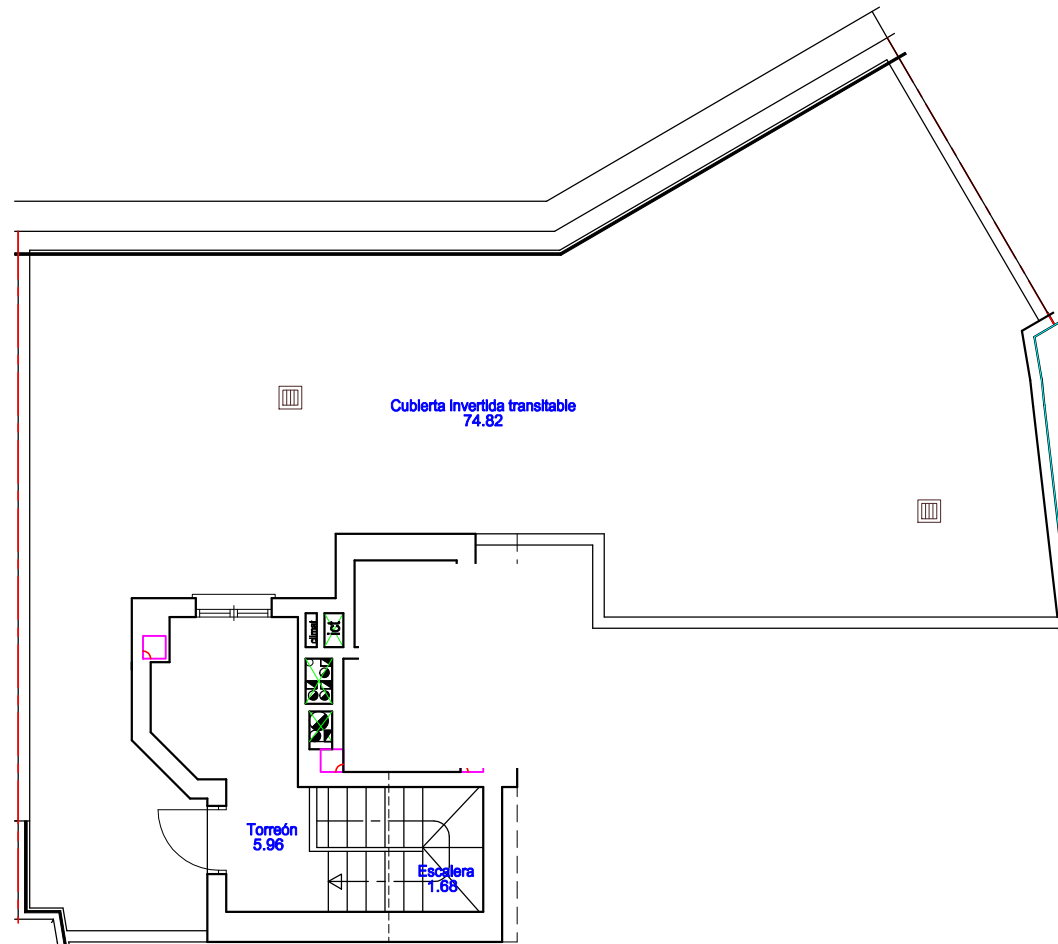

PLANTA TORREON

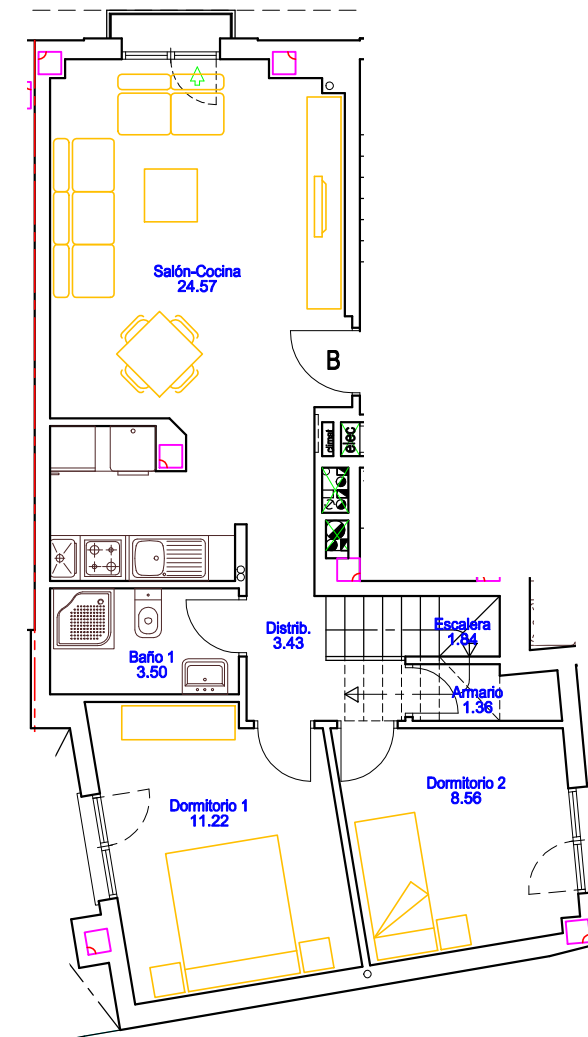

PLANTA TERCERA

BLOQUE 2
Planta 3ª y Torreón - Vivienda B
Escala 1/100

Superficie útil 62.12 m2
Superficie construida 79.83 m2

NOTA: ESTE PLANO ES INFORMATIVO, PUDIENDO QUEDAR SOMETIDO A PEQUEÑAS VARIACIONES