

Vende:

Promueve:

Promociones y Construcciones





**PROMOCIONES Y CONSTRUCCIONES ALFONSO GARCIA TOBARUELA S.L.**  
Viviendas, Locales Comerciales y Garaje

c/ Cánovas del Castillo, s/n - 23700 Linares

fernando pulpillo jiménez

c/zabala\_11\_linares\_953607117  
www.pulpilloarquitecto.com  
estudio@pulpilloarquitecto.com

arquitecto

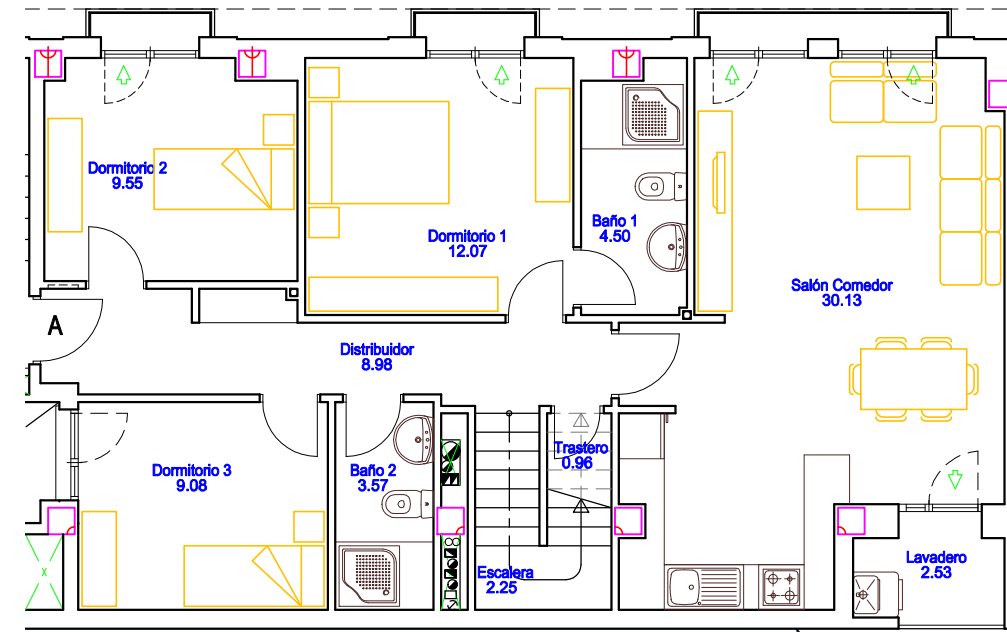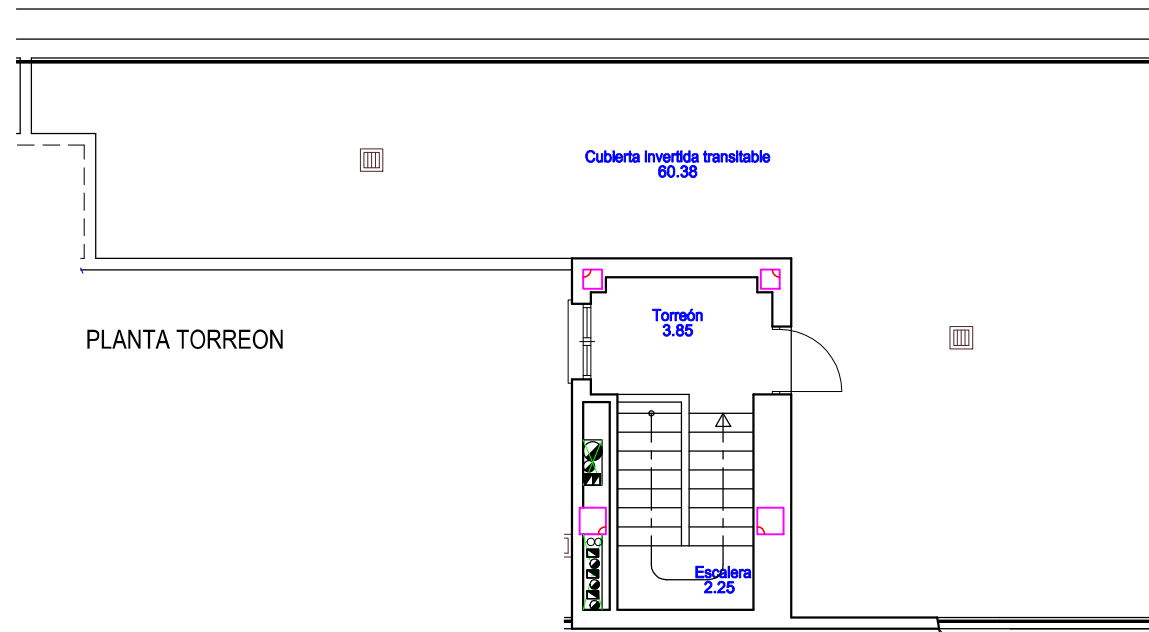

**BLOQUE 3**  
Planta 3ª y Torreón - Viv. A  
Escala 1/100

Superficie útil ..... 89.72 m2  
Superficie construida ..... 115.62 m2

NOTA: ESTE PLANO ES INFORMATIVO, PUDIENDO QUEDAR SOMETIDO A PEQUEÑAS VARIACIONES