

Vende:

Promueve:

Promociones y Construcciones




PROMOCIONES Y CONSTRUCCIONES ALFONSO GARCIA TOBARUELA S.L.
Viviendas, Locales Comerciales y Garaje

c/ Cánovas del Castillo, s/n - 23700 Linares


fernando pulpillo jiménez

c/zabala_11_linares_953607117
www.pulpilloarquitecto.com
estudio@pulpilloarquitecto.com

arquitecto

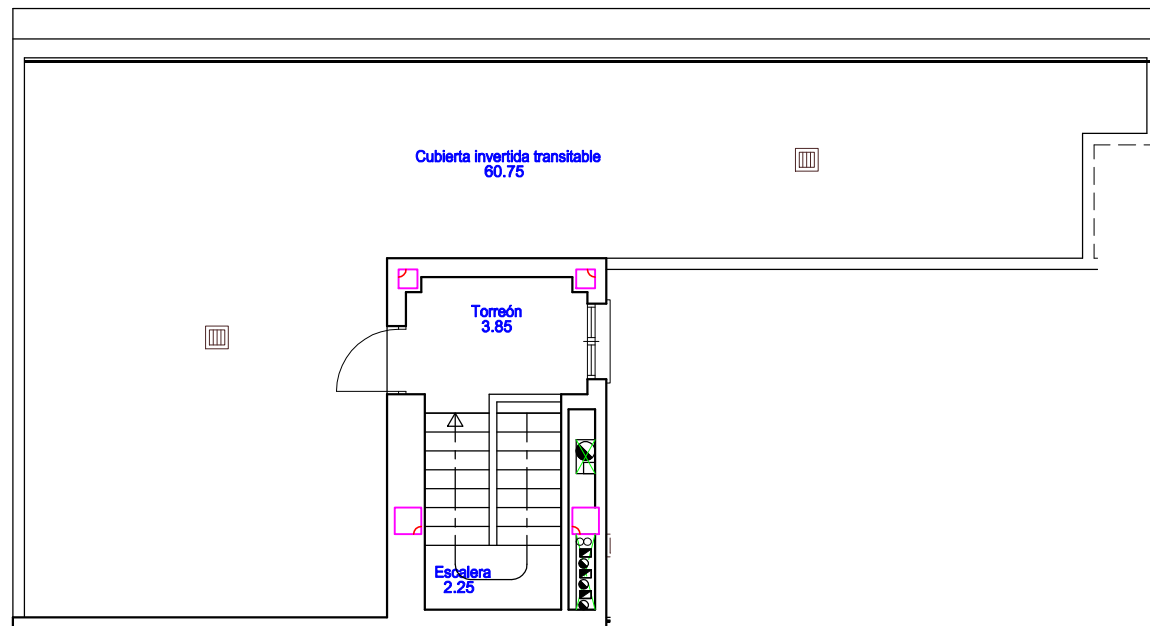

PLANTA TORREON

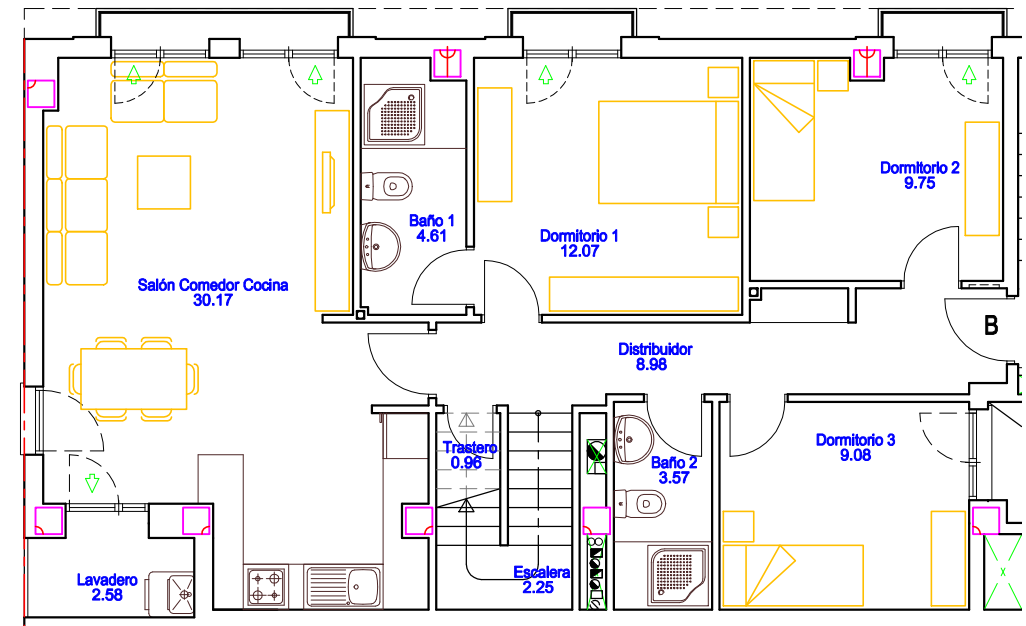

PLANTA TERCERA

BLOQUE 3
Planta 3ª y Torreón - Viv. B
Escala 1/50

Superficie útil 90.12 m2
Superficie construida 116.01 m2

NOTA: ESTE PLANO ES INFORMATIVO, PUDIENDO QUEDAR SOMETIDO A PEQUEÑAS VARIACIONES