

Vende:

Promueve:

Promociones y Construcciones



# PROMOCIONES Y CONSTRUCCIONES ALFONSO GARCIA TOBARUELA S.L.


## Viviendas, Locales Comerciales y Garaje

fernando pulpillo jiménez

c/zabala\_11\_linares\_953607117  
www.pulpilloarquitecto.com  
estudio@pulpilloarquitecto.com

arquitecto

c/ Cánovas del Castillo, s/n - 23700 Linares

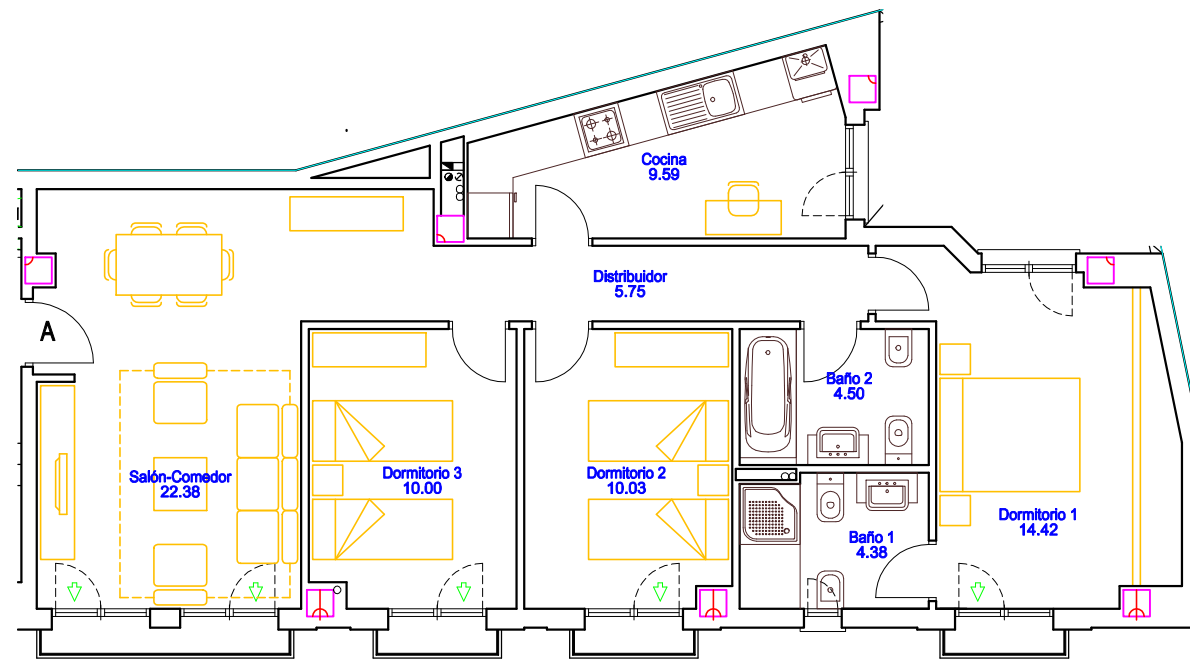

**BLOQUE 4**  
**Planta Segunda - Vivienda A**  
Escala 1/100

Superficie útil ..... 81.05 m<sup>2</sup>  
Superficie construida ..... 96.70 m<sup>2</sup>

NOTA: ESTE PLANO ES INFORMATIVO. PUDIENDO QUEDAR SOMETIDO A PEQUEÑAS VARIACIONES