

Promueve:


PROMOCIONES Y CONSTRUCCIONES ALFONSO GARCIA TOBARUELA S.L.

6 VIVIENDAS Y LOCAL - C/ MENENDEZ PELAYO

fernando pulpillo jiménez
cánovas del castillo 45 bajo-izda 23700 linares 953 607 117
www.pulpilloarquitecto.com info@pulpilloarquitecto.com

arquitecto

LINARES

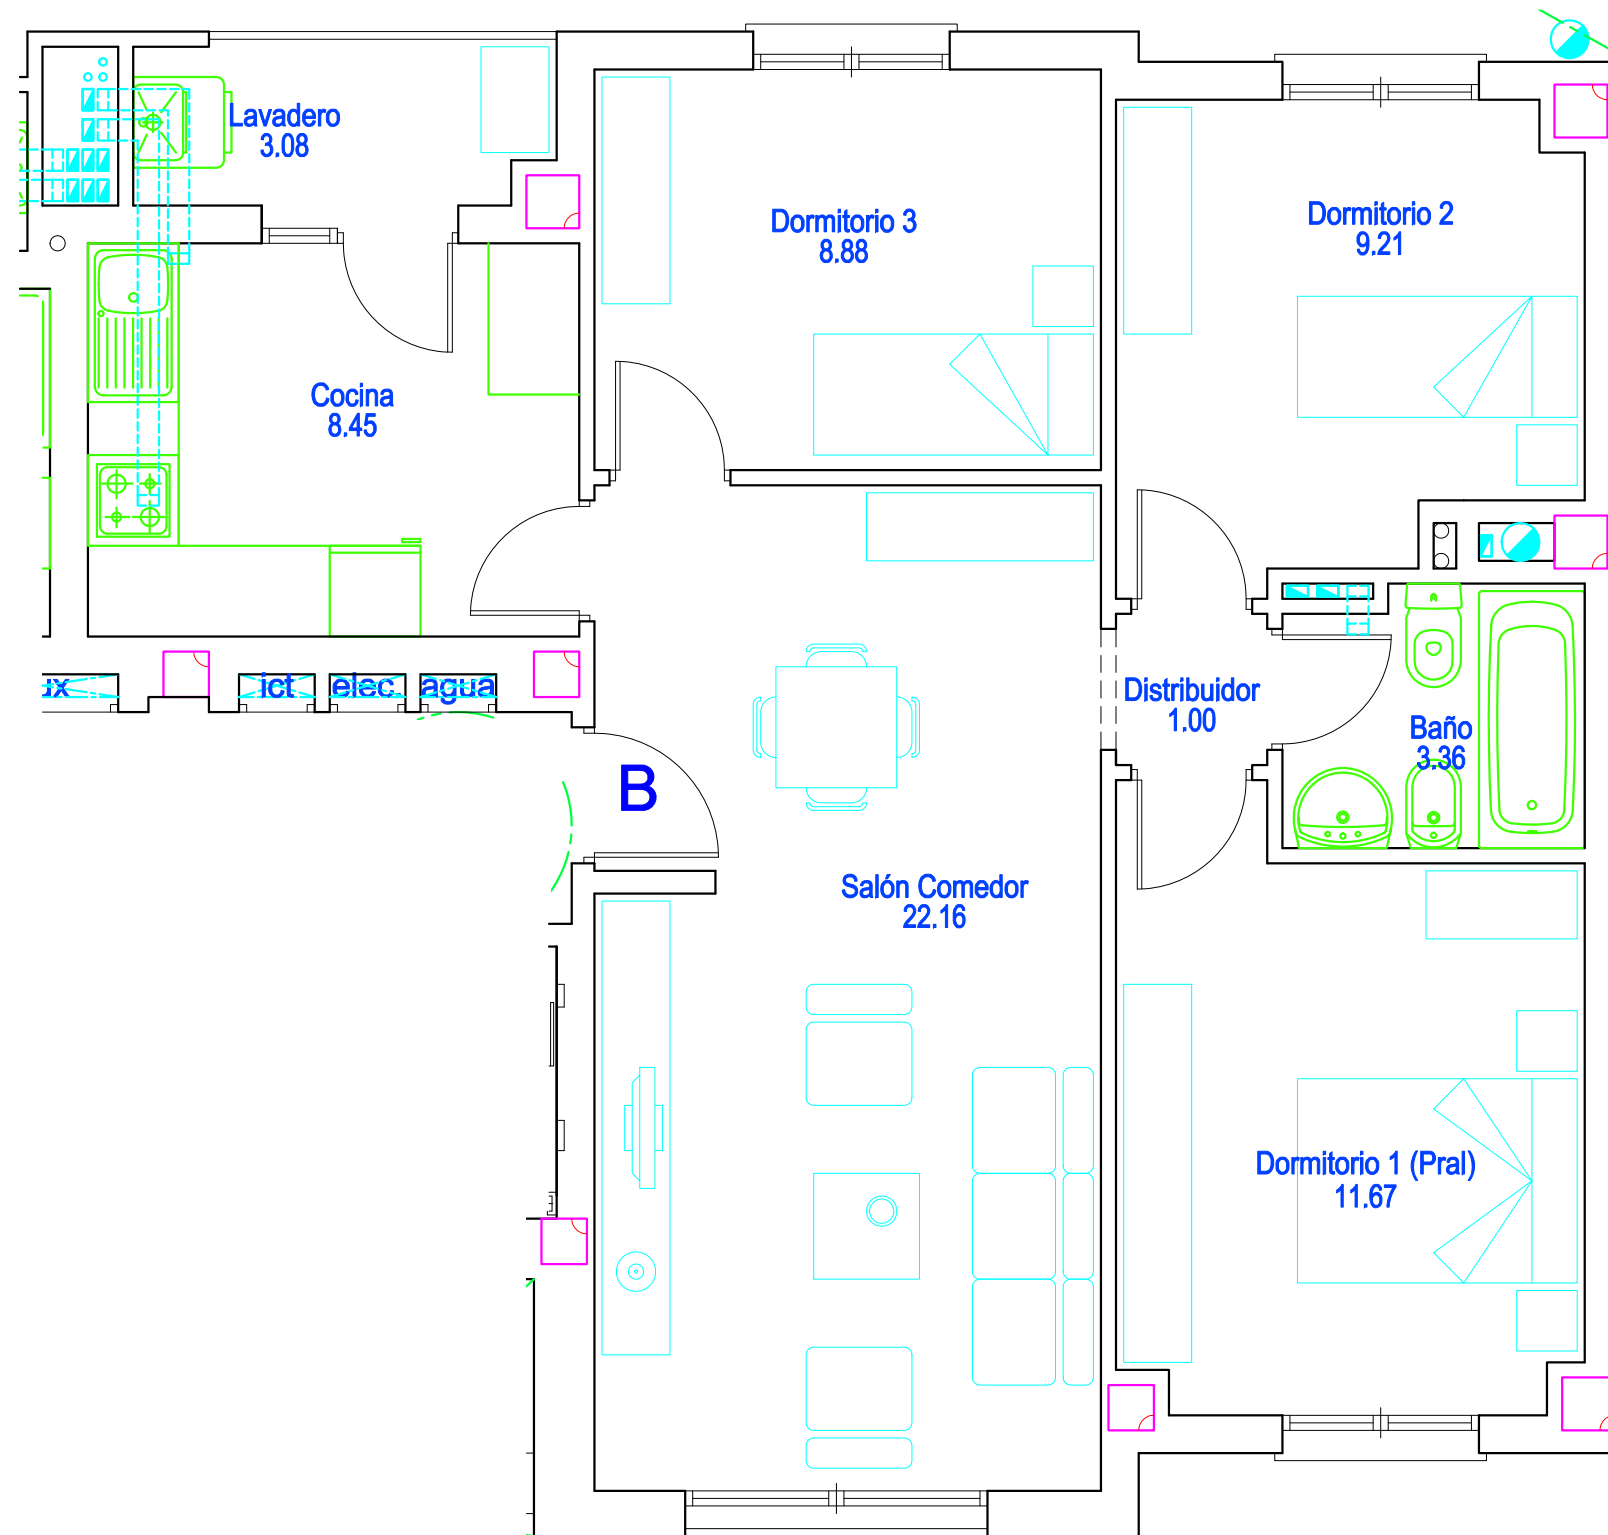

PLANTA TERCERA
Vivienda B
Escala: 1 / 50

SUPERFICIE UTIL: 67,81 m²
SUPERFICIE CONSTRUIDA: 80,26 m²

NOTA: ESTE PLANO ES INFORMATIVO, PUDIENDO QUEDAR SOMETIDO A PEQUEÑAS VARIACIONES